

REMARQUE :
 --- Limites cadastrales intégrées suivant le mesurage n°830 du 02/11/2010.

Végétation dense
 Terrain naturel non levé


LEGENDE :

| | |
|---------------------------------------|---------------------------------|
| LP Messt Hilti stations (clouds) | BAU bouches à clef, vannes |
| PT Ecl Elec bornes, piquets fer, bois | hydrant, poteau incendie |
| taques divers | candélabre, lampe, réverbère |
| regards | armoire TV, armoire électrique |
| avaloirs | moyenne tension, poteau |
| caniveau à grille | conifères, feuillus |
| accès Véhicule | conifères, feuillus (non levés) |
| escalier (sens de la montée) | haie |
| bâtiment | clôture (type barbelé) |
| broussaille, taillis, rampants | clôture (type grillage) |
| pelouse, espace vert | barrière |
| chemin (gravier, pierre) | mur, bas-mur |
| bordure | mur de soutènement |
| file de pavés | 0.00 niveaux bas-mur |
| haut-talus | 0.00 niveaux pied bâtiment |
| bas-talus | 0.00 niveaux haut-mur |
| talus mécanique | 0.00 niveaux bas-corniche |
| talus naturel | 0.00 niveaux faite |
| toiture | 0.00 niveaux gouttière |

équidistance courbes de niveaux

REMARQUE :
 Les limites figurant sur ce plan ne représentent que la situation existante. Seuls l'Administration du Cadastre et les Géomètres officiels sont habilités à déterminer les limites réelles.

- Système de coordonnées National (LUREF 92 / SPS LUX),
 - Nivellement Général (calibré GPS).

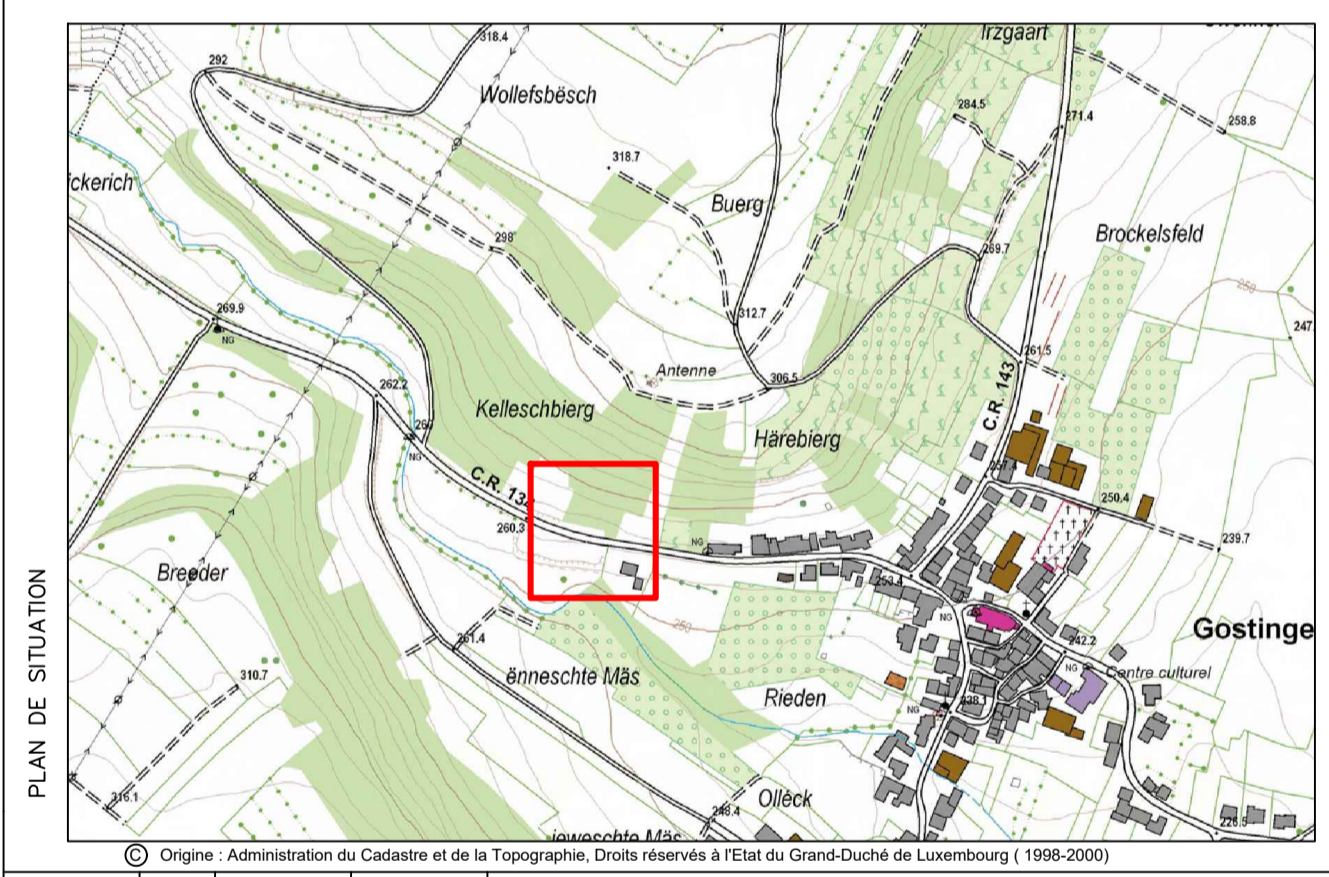

| DATE | INDICE | MODIFIÉ PAR | VÉRIFIÉ PAR | MODIFICATION |
|------|--------|-------------|-------------|--------------|
| | | | | |

DESSINÉ : Cloé Roux LEVÉ ET VÉRIFIÉ : René Offermann CONTRÔLÉ : Yves Lejour

CLIENT :
CAPALUX S.A
 54, rue de Remich
 L-5443 Roedt

CHANTIER :
Parcelles rue de Buurg à Gostingen

OBJET :
Leve topographique Situation existante

LUXPLAN S.A.
 Ingénieurs conseils

Certifié ISO 9001

P.A.C. 85/87 - BP-108
 L-8303 Capellen
 G.-D. de Luxembourg
 Tél: (+352) 26 39 04-1
 Fax: (+352) 30 56 09
 E-mail: luxplan@pt.lu

ECHELLE : 1/200
 DATE : 16/11/2018
 FICHER : R:\2018\20181561\0_Plans\Autocad\20181561_LP_T001
 PLAN N° : 20181561 -LP- T001 IND.

